



TrippleB – BERLINER BEGEGNUNGSZONE BERGMANNSTRASSE


Vorschlagsskizzen der Akteure und der geschäftlichen Anrainer bzw. Gewerbetreibenden des Bergmann-Kiezes

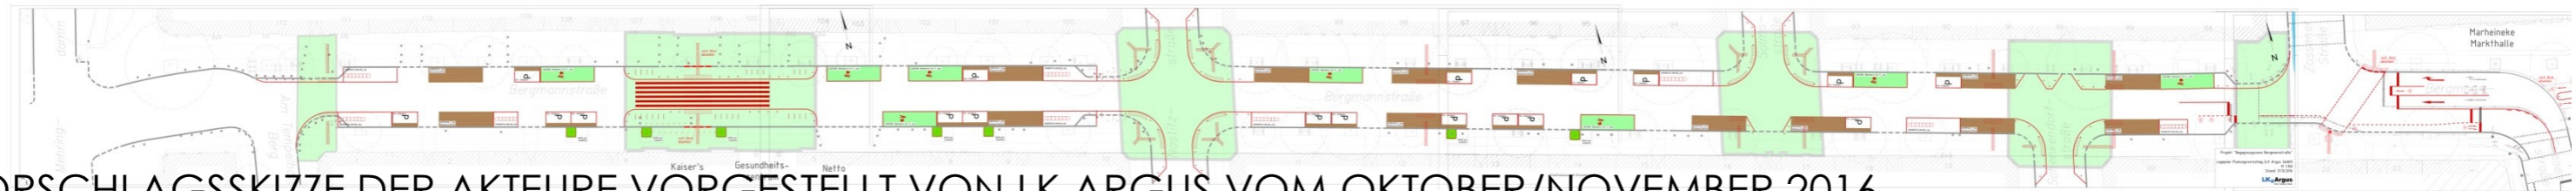

VORSCHLAGSSKIZZE DER AKTEURE VORGESTELLT VON LK.ARGUS VOM OKTOBER/NOVEMBER 2016

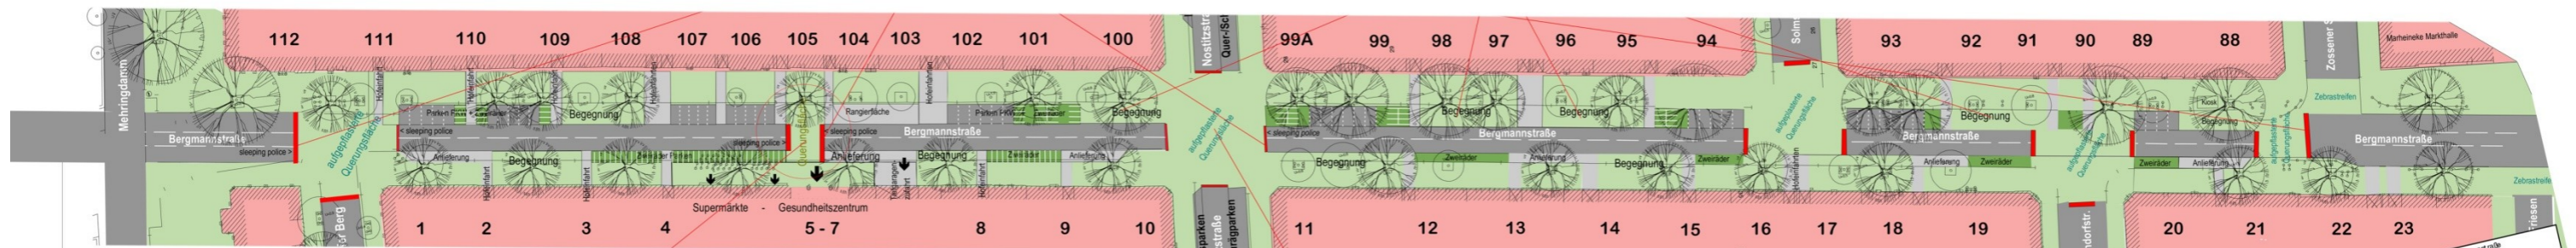

VORSCHLAGSSKIZZE DER 7/9er-GRUPPE DER GEWERBETREIBENDEN VORGESTELLT VON ARARAT GMBH, SPENNER VOM JUNI 2016

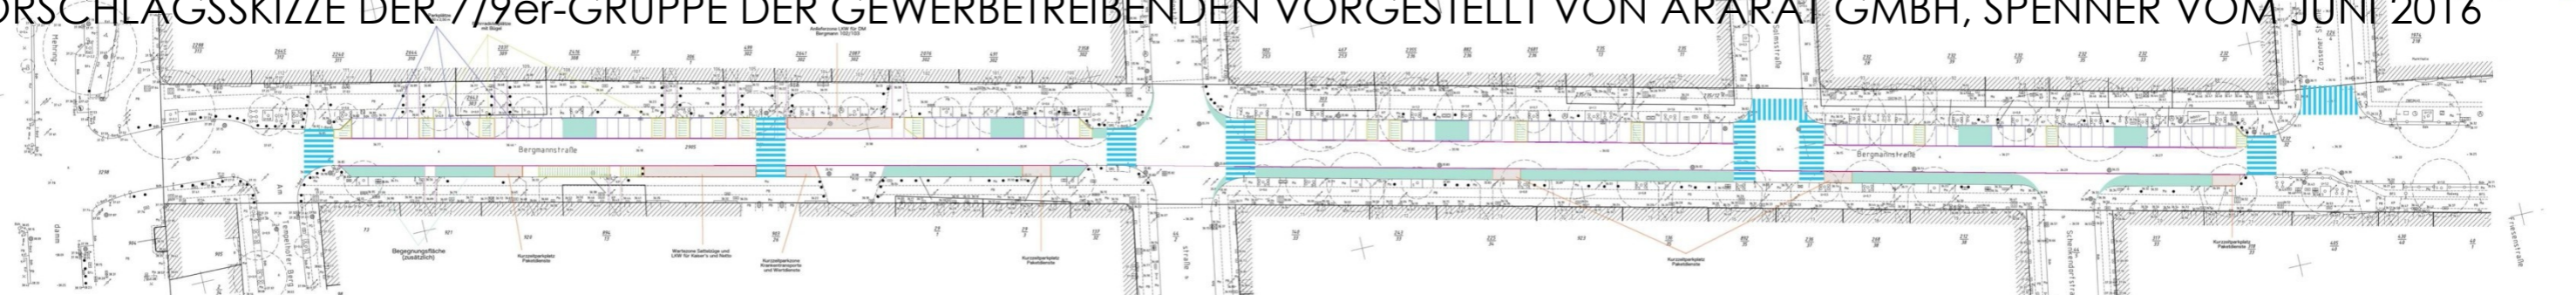

VORSCHLAGSSKIZZE DER 7/9er-GRUPPE DER GEWERBETREIBENDEN VORGESTELLT VON JOACHIM FLEINER VOM JUNI 2016

Die Vorschlagsskizze von LK.Argus (siehe ganz oben) vom Oktober 2016, der Öffentlichkeit vorgestellt am 3. November 2016 ist hier ohne Legende, textliche Erläuterungen und Detailangaben zu Ausführung und Kosten dargestellt.

Die Varianten der Gewerbetreibenden und der Planer unterscheiden sich besonders in der Anordnung von Parkplätzen derart, dass in den Skizzen der Gewerbetreibenden die Parkplätze einseitig quer zur Fahrbahn im Gegensatz zur Anordnung von LK.Argus zweiseitig längs zur Fahrbahn angeordnet sind. Durch den Vorschlag der Planer wird zwar erreicht, dass der Querschnitt bezogen auf die Fahrbahn symmetrisch verläuft, nicht bezogen auf das Straßenprofil von Hauswand zur Hauswand, aber dadurch auch weniger Parkplätze erhalten bleiben, ohne unseres Erachtens wirkliche Vorteile des Begegnungszonengedankens umzusetzen. Ergänzende Gegenüberstellungsmerkmale werden in schriftlichen Dokumenten der vergleichenden Skizzendiskussion erfasst.